


Di., 17. März 2009, 13:56:43
 /Z/projekte/20191_G_Schwarz/00_grund/1a_prieb_ahlf-v3-neu.z

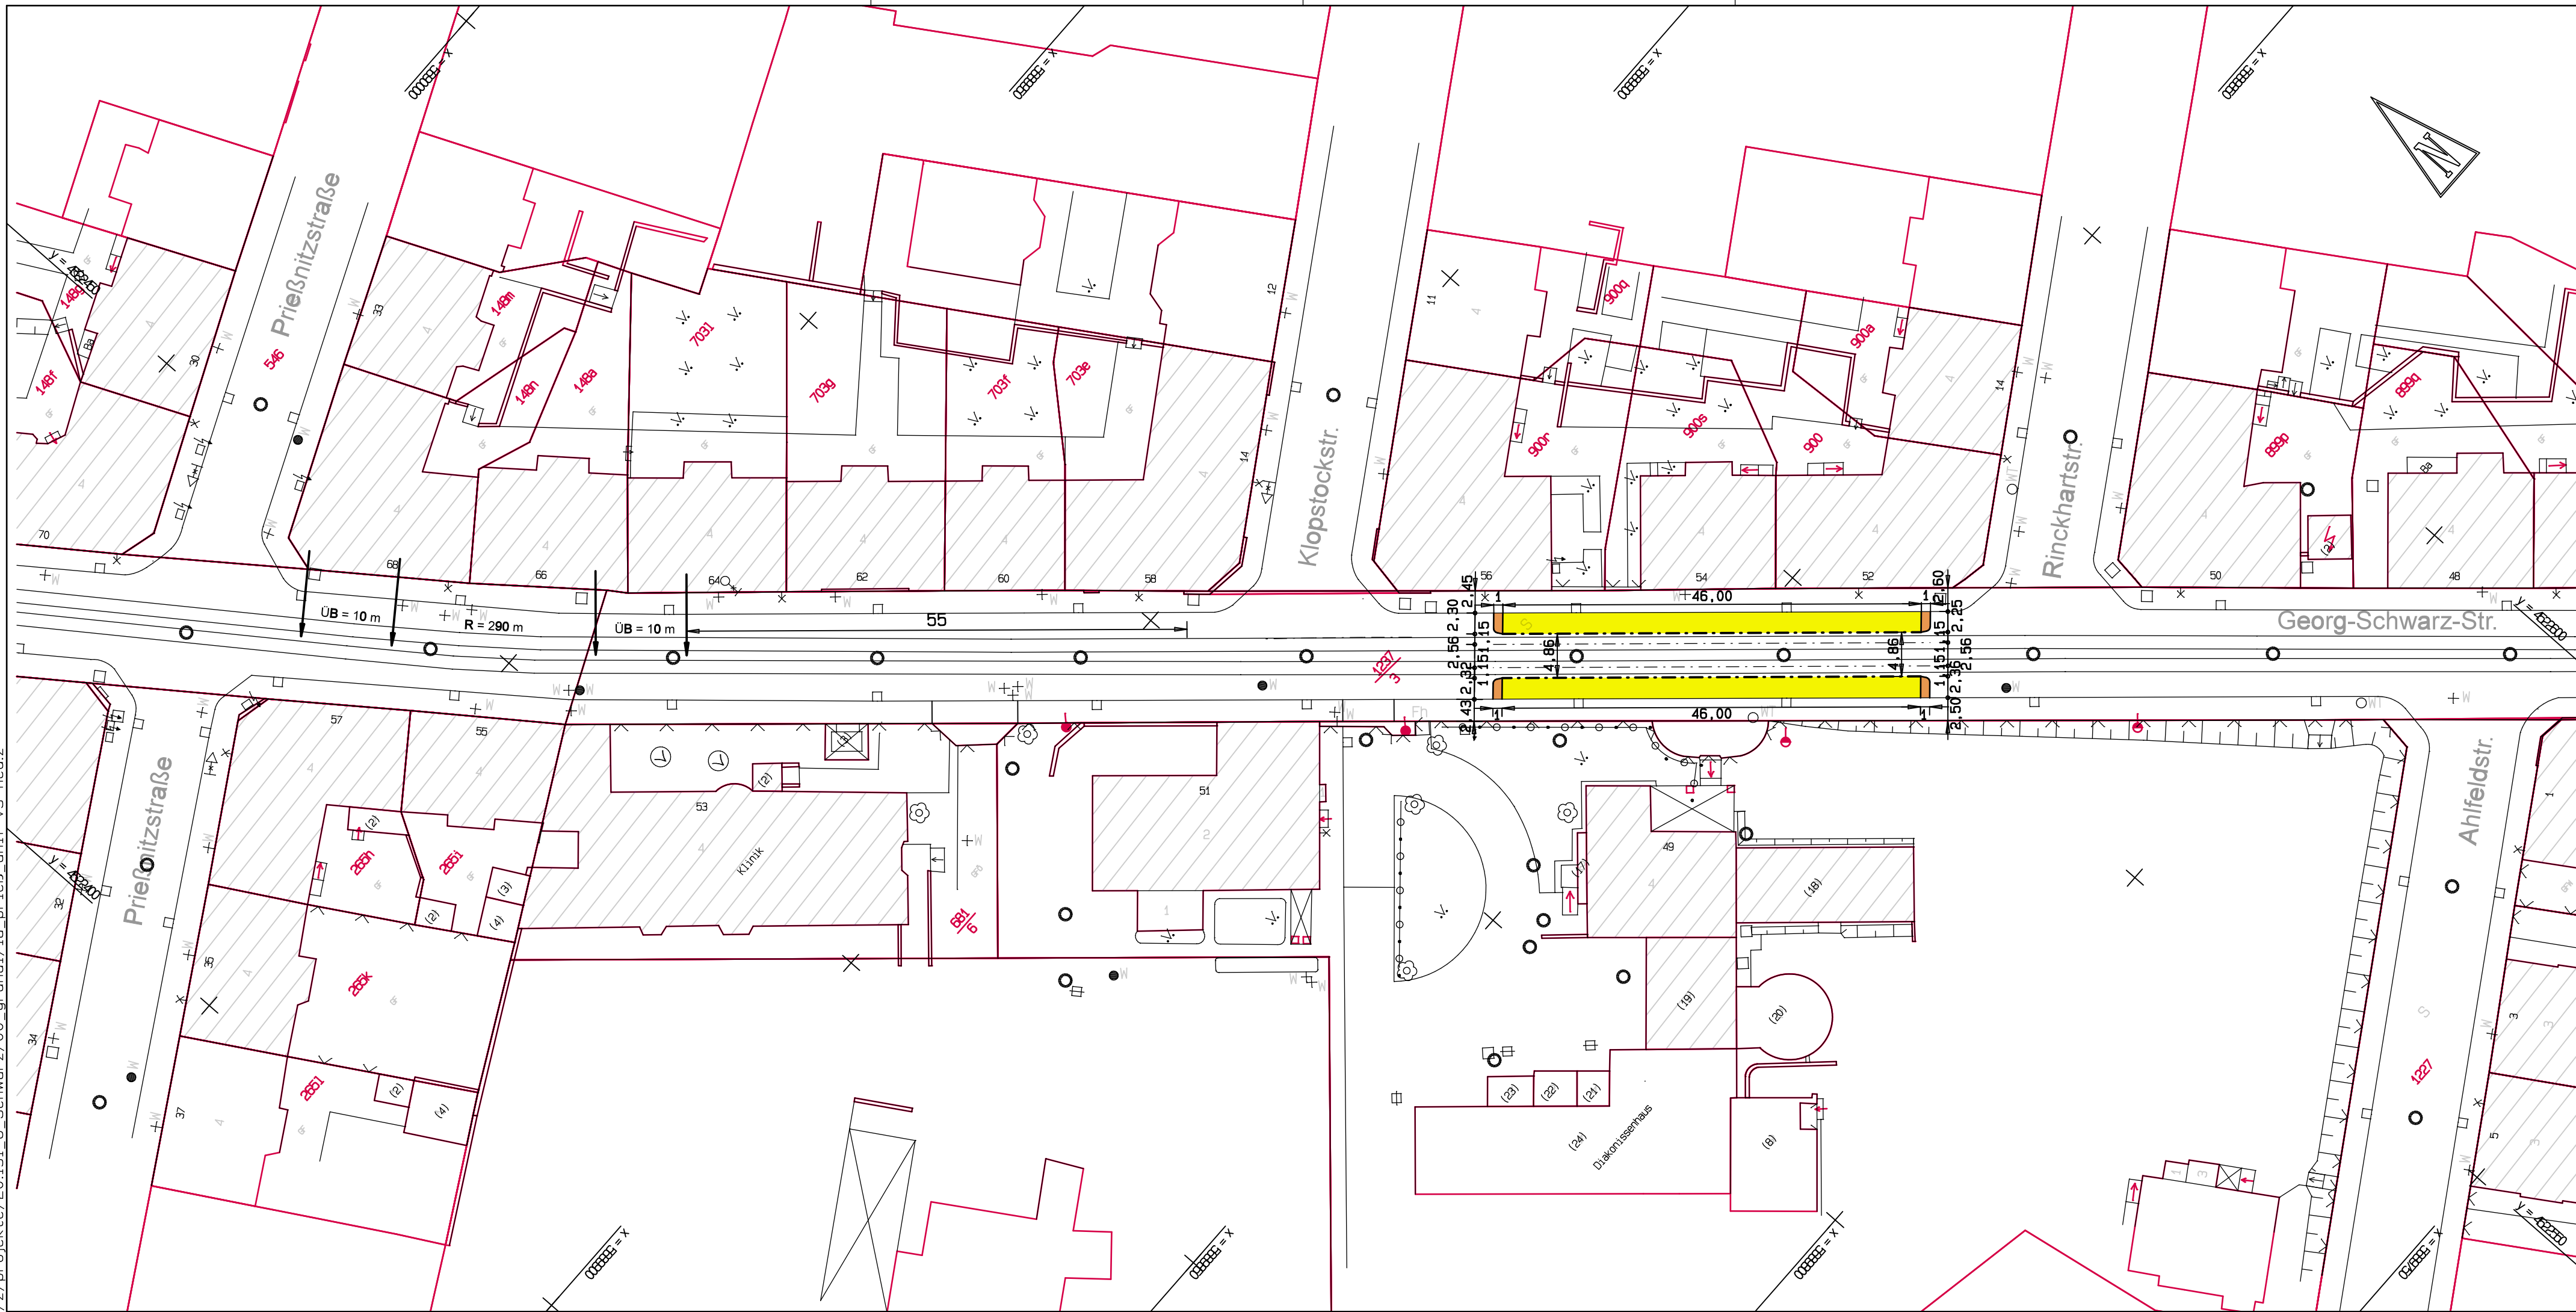

Zeichenerklärung

- Haltestellenkap
- Restflächen
- Noppenbord Leipzig
- Bestand
- Grundstücksgrenzen

Nr.	Art der Änderung	Datum	Name

Koordinatensystem: RD 83 Höhenbezug: NN

Verkehrs-Consult Leipzig GmbH Martin-Luther-Ring 13 04109 Leipzig Tel. 03411 98424-0 Fax 03411 98424-25	Datum	Name	Zeichen	
	bearbeitet	12.03.2009	Nerlich	
	gezeichnet	24.11.2008	Ruhla	
	geprüft			
Format: 0000x000 (0,00m²)		Projektnummer: 20/191-00/LVB		

Leipziger Verkehrsbetriebe GmbH
 Karl-Liebknecht-Straße 12
 04107 Leipzig

**Georg-Schwarz-Straße
 zwischen Prießnitzstr. und Ahlfeldstr.**

Machbarkeitsuntersuchung Bauabschnitt Bau-km	Lageplan - Variante 3 Haltestelle Diakonissenhaus- echtes Kap	Maßstab: 1 : 500
		Unterlage: 3 . 0

Leipziger Verkehrsbetriebe (LVB) GmbH
 Postfach 10 09 10
 04009 Leipzig

Gesehen: _____ Leipzig, den _____

Genehmigt: _____ Leipzig, den _____