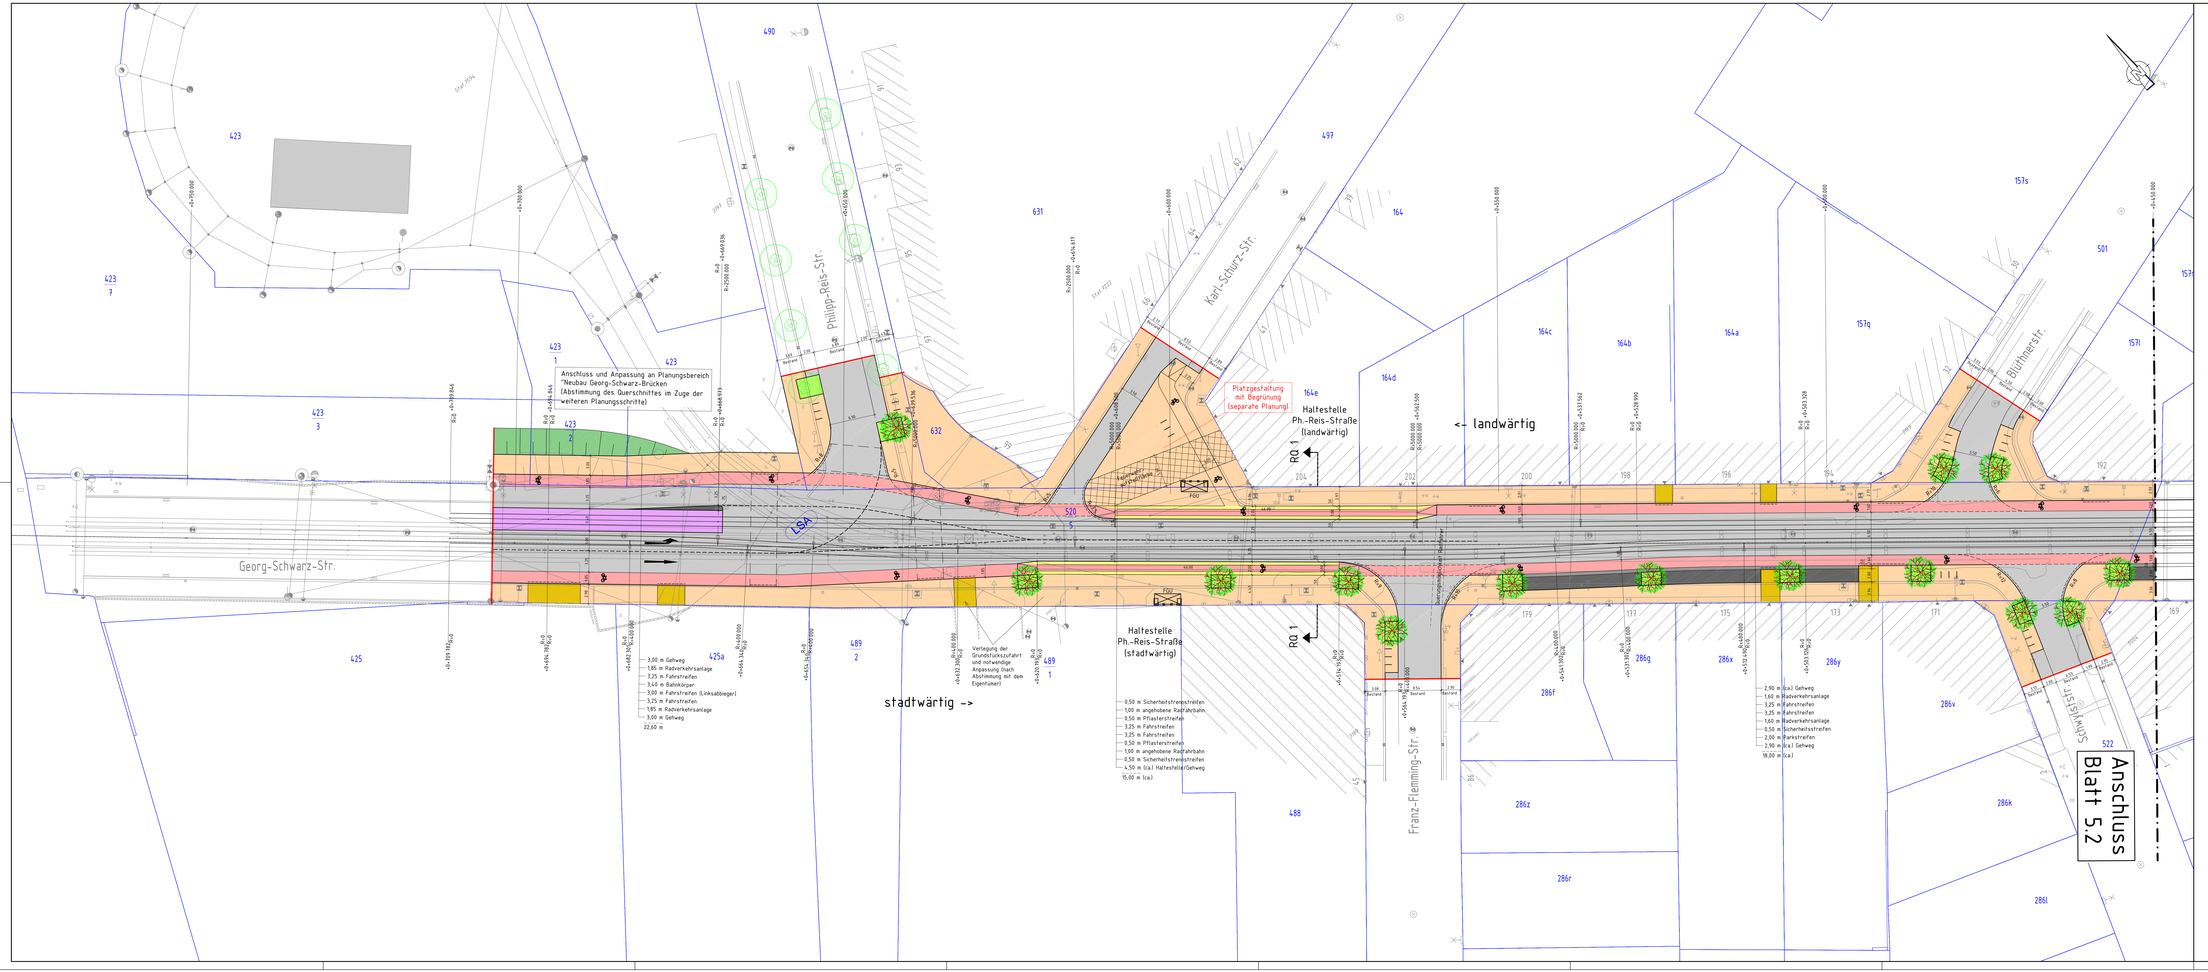

Legende:

- Fahrbahn
- Radverkehrsanlage mit Sicherheitstrennstreifen im Fahrbahnbereich
- Gehweg / Haltestellenwartebereich
- Zufahrt
- Fahrbahnteiler / Parkstreifen
- separater Bahnkörper
- Mischverkehrsfläche (Platzgestaltung)
- Begrünung (Baumscheibe)
- Dammböschung
- Gleise
- Baugrenze
- Baum (Bestand)
- Baumfällung

Planungsgrundlage: Vermessung der Fa. TRIGIS GeoServices GmbH von 12/2013
Lagebezug RD 83 / Höhenbezug DHHN92

Bearbeitung		Datum	Zeichen
ALBRECHT PLAN	bearbeitet	26.03.2015	Grn
ALBRECHTPLAN Planungsgesellschaft für Ingenieur- und Straßenbau mbH	gezeichnet	26.03.2015	Grn
Eigenheimstraße 15, 04299 Leipzig, Tel. 03643 3 85 15-0	geprüft	26.03.2015	Al

Stadt Leipzig
Verkehrs- und Tiefbauamt
Prager Straße 118-136
04317 Leipzig

Nr.	Art der Änderung	Datum	Name

Voruntersuchung

Straßenbauverwaltung
Stadt Leipzig
Verkehrs- und Tiefbauamt

Straße / Abschn.-Nr. / Station (von - bis)

PROJIS.-Nr.

Unterlage / Blatt-Nr. 5 / 1

Lageplan

Maßstab 1 : 250

Georg-Schwarz-Straße
von Philipp-Reis-Straße bis Hans-Driesch-Straße

aufgestellt:	geprüft:
Leipzig, den Dipl.-Ing. B. Jana Bearbeiterin	Leipzig, den Dipl.-Ing. K. Baruk Sachgebietsleiter
genehmigt:	
Leipzig, den Dipl.-Ing. M. Jana Amtsleiter	

Blattgröße: 8,416 m² (594x594)