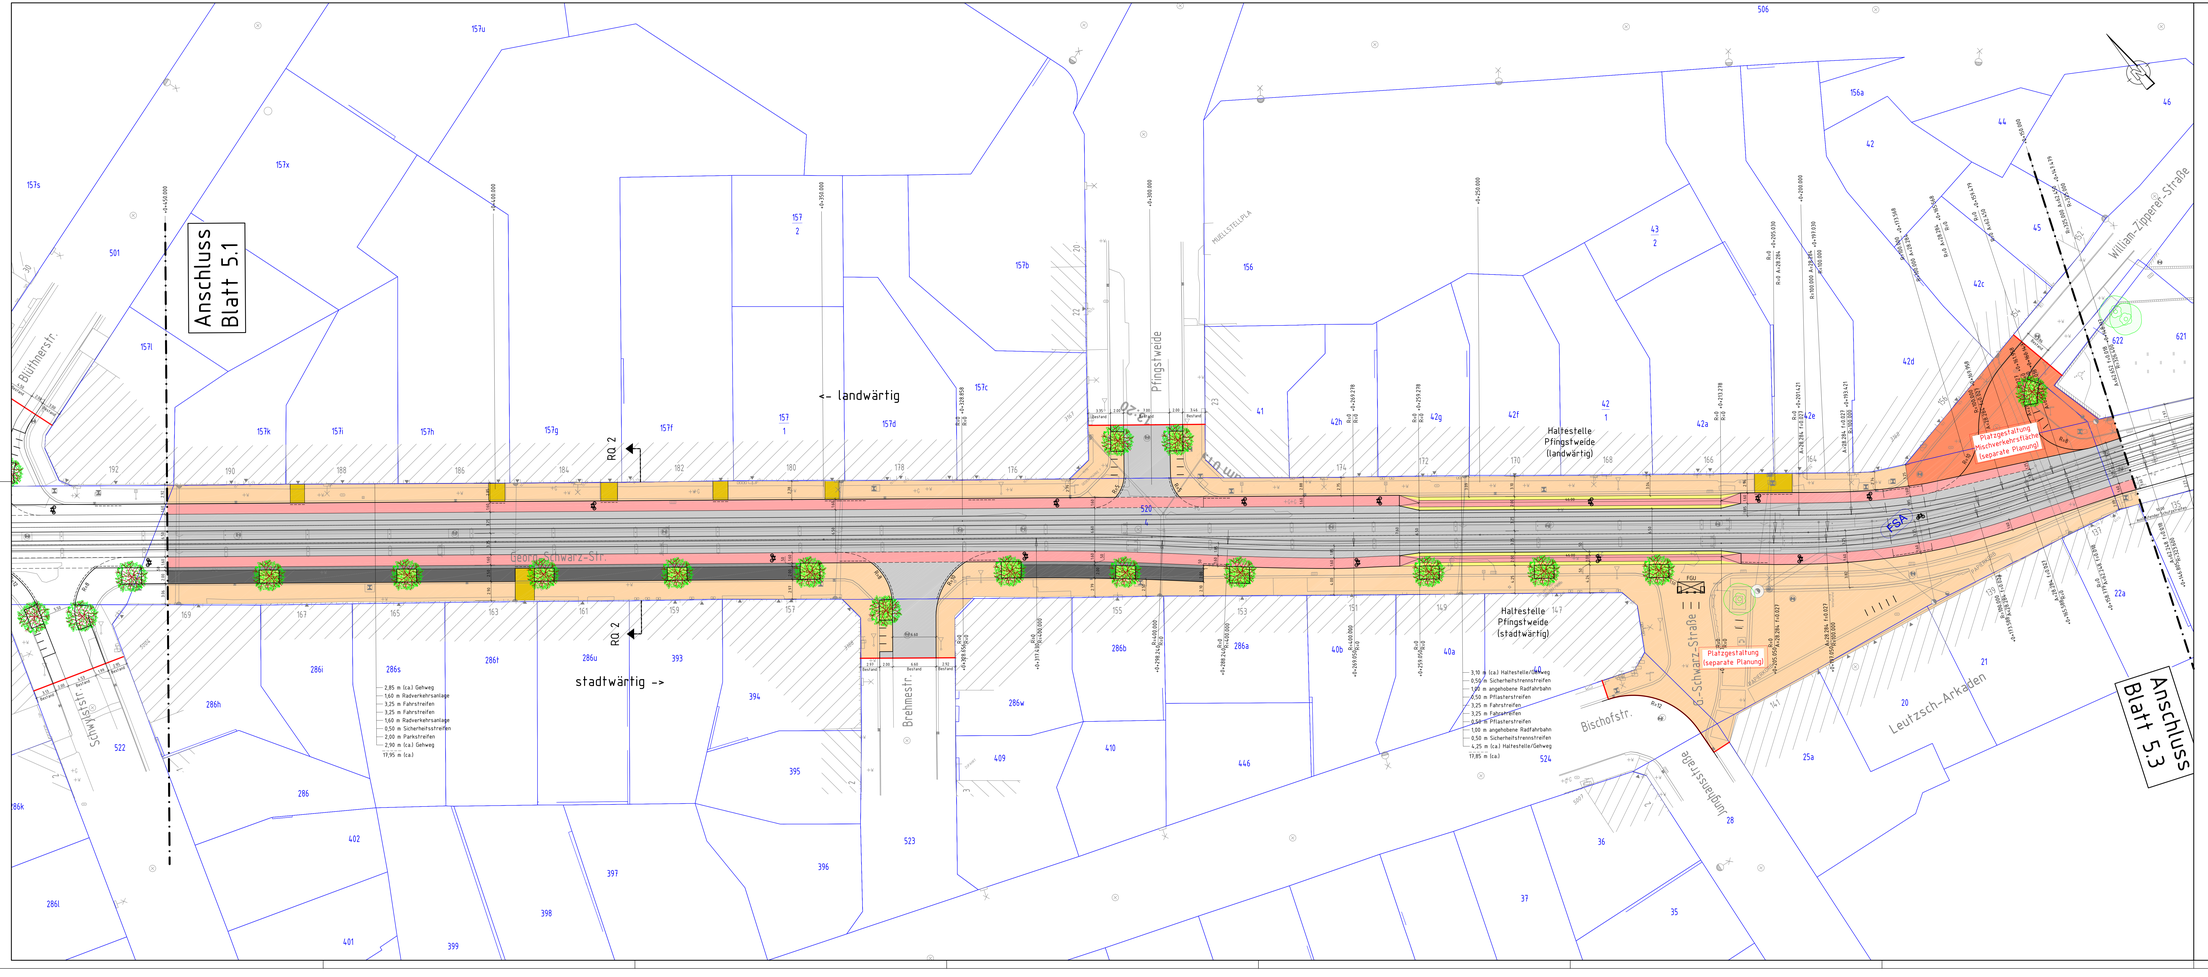

Legende:

- Fahrbahn
- Radverkehrsanlage mit Sicherheitstrennstreifen (im Haltestellenbereich)
- Gehweg / Haltestellenverfahrbereich
- Zufahrt
- Fahrbahnteiler / Parkstreifen
- separater Bahnkörper
- Platzgestaltung (separate Planung)
- Begrünung (Baumscheibe)
- Dieselbischung
- Gosse
- Baugrenze
- Baum (Bestand)
- Baumfällung

Planungsgrundlage: Vermessung der Fa. TRIGIS GeoServices GmbH von 12/2013
Lagebezug RD 83 / Höhenbezug DHHN92

1 2 3

Bearbeitung

ALBRECHT PLAN
ALBRECHTPLAN Planungsgesellschaft für Ingenieur- und Straßenbau mbH
Eigenheimstraße 15, 04279 Leipzig, Tel.: 03 41 3 15 12-0

	Datum	Zeichen
bearbeitet	26.03.2015	Grn
gezeichnet	26.03.2015	Grn
geprüft	26.03.2015	Al

Stadt Leipzig
Verkehrs- und Tiefbauamt
Prager Straße 118-136
04317 Leipzig

Nr.	Art der Änderung	Datum	Name

Voruntersuchung

Straßenbauverwaltung
Stadt Leipzig
Verkehrs- und Tiefbauamt
Straße / Abschn.-Nr. / Station (von - bis)
PROJIS-Nr.:

Unterlage / Blatt-Nr.: 5 / 2
Lageplan
Maßstab: 1 : 250

Georg-Schwarz-Straße
von Philipp-Reis-Straße bis Hans-Driesch-Straße

aufgestellt:
Leipzig, den
Dipl.-Ing. B. Jana
Bearbeiterin

geprüft:
Leipzig, den
Dipl.-Ing. K. Barwik
Sachgebietsleiter

genehmigt:
Leipzig, den
Dipl.-Ing. M. Jana
Amtsleiter

Blattgröße: 0,915 m² (594x594)