

PT x
Plantafeln zur Umleitungsführung

PT 0
ab TT.MM.JJ

G.-Schwarz-Str.
frei bis
Junghanßstr.

Zentrum

Legende

- Baubereich
- stadtwärtige Umleitungsführung
- landwärtige Umleitungsführ. (Böhlitz-Ehrenberg)
- landwärtige Umleitungsführ. (A9, Merseburg)
- Führung SEV
- Umleitungsführung Buslinie 67
- Umleitungsführung Nachtbuslinie N5
- Umleitungsführung Nachtbuslinie N3
- Beschilderung Umleitungsführung
- Anpassung stationäre Wegweisung
- temporäre LSA bzw. FSA

Stadt Leipzig - Verkehrs- und Tiefbauamt
 Abt.: Straßenverwaltung
 SG: Sondernutzung/ Umleitung
Stadt Leipzig


Bauvorhaben:
 Georg-Schwarz-Straße von Philipp-Reis-Straße
 bis Hans-Driesch-Straße

Zeichnung:
 Verkehrsführung während der Bauzeit
 Umleitungsführung in Bauzustand 1.0a (Bau Interimsleitung TW)

	Datum	Name	Maßstab	Änd.-Nr.	Blatt-Nr.
bearbeitet	13.04.2017	Tröllsch	ohne	00	U_1.0a
gezeichnet	13.04.2017	Tröllsch			
geprüft					




Kartengrundlage: www.leipzig.de/stadtplan

Haltverbote sind mind. 3 volle Tage vor Inkrafttreten aufzustellen und alle 30m bis 50m zu wiederholen. Der Zeitzusatz kann mit Inkrafttreten entfernt werden.

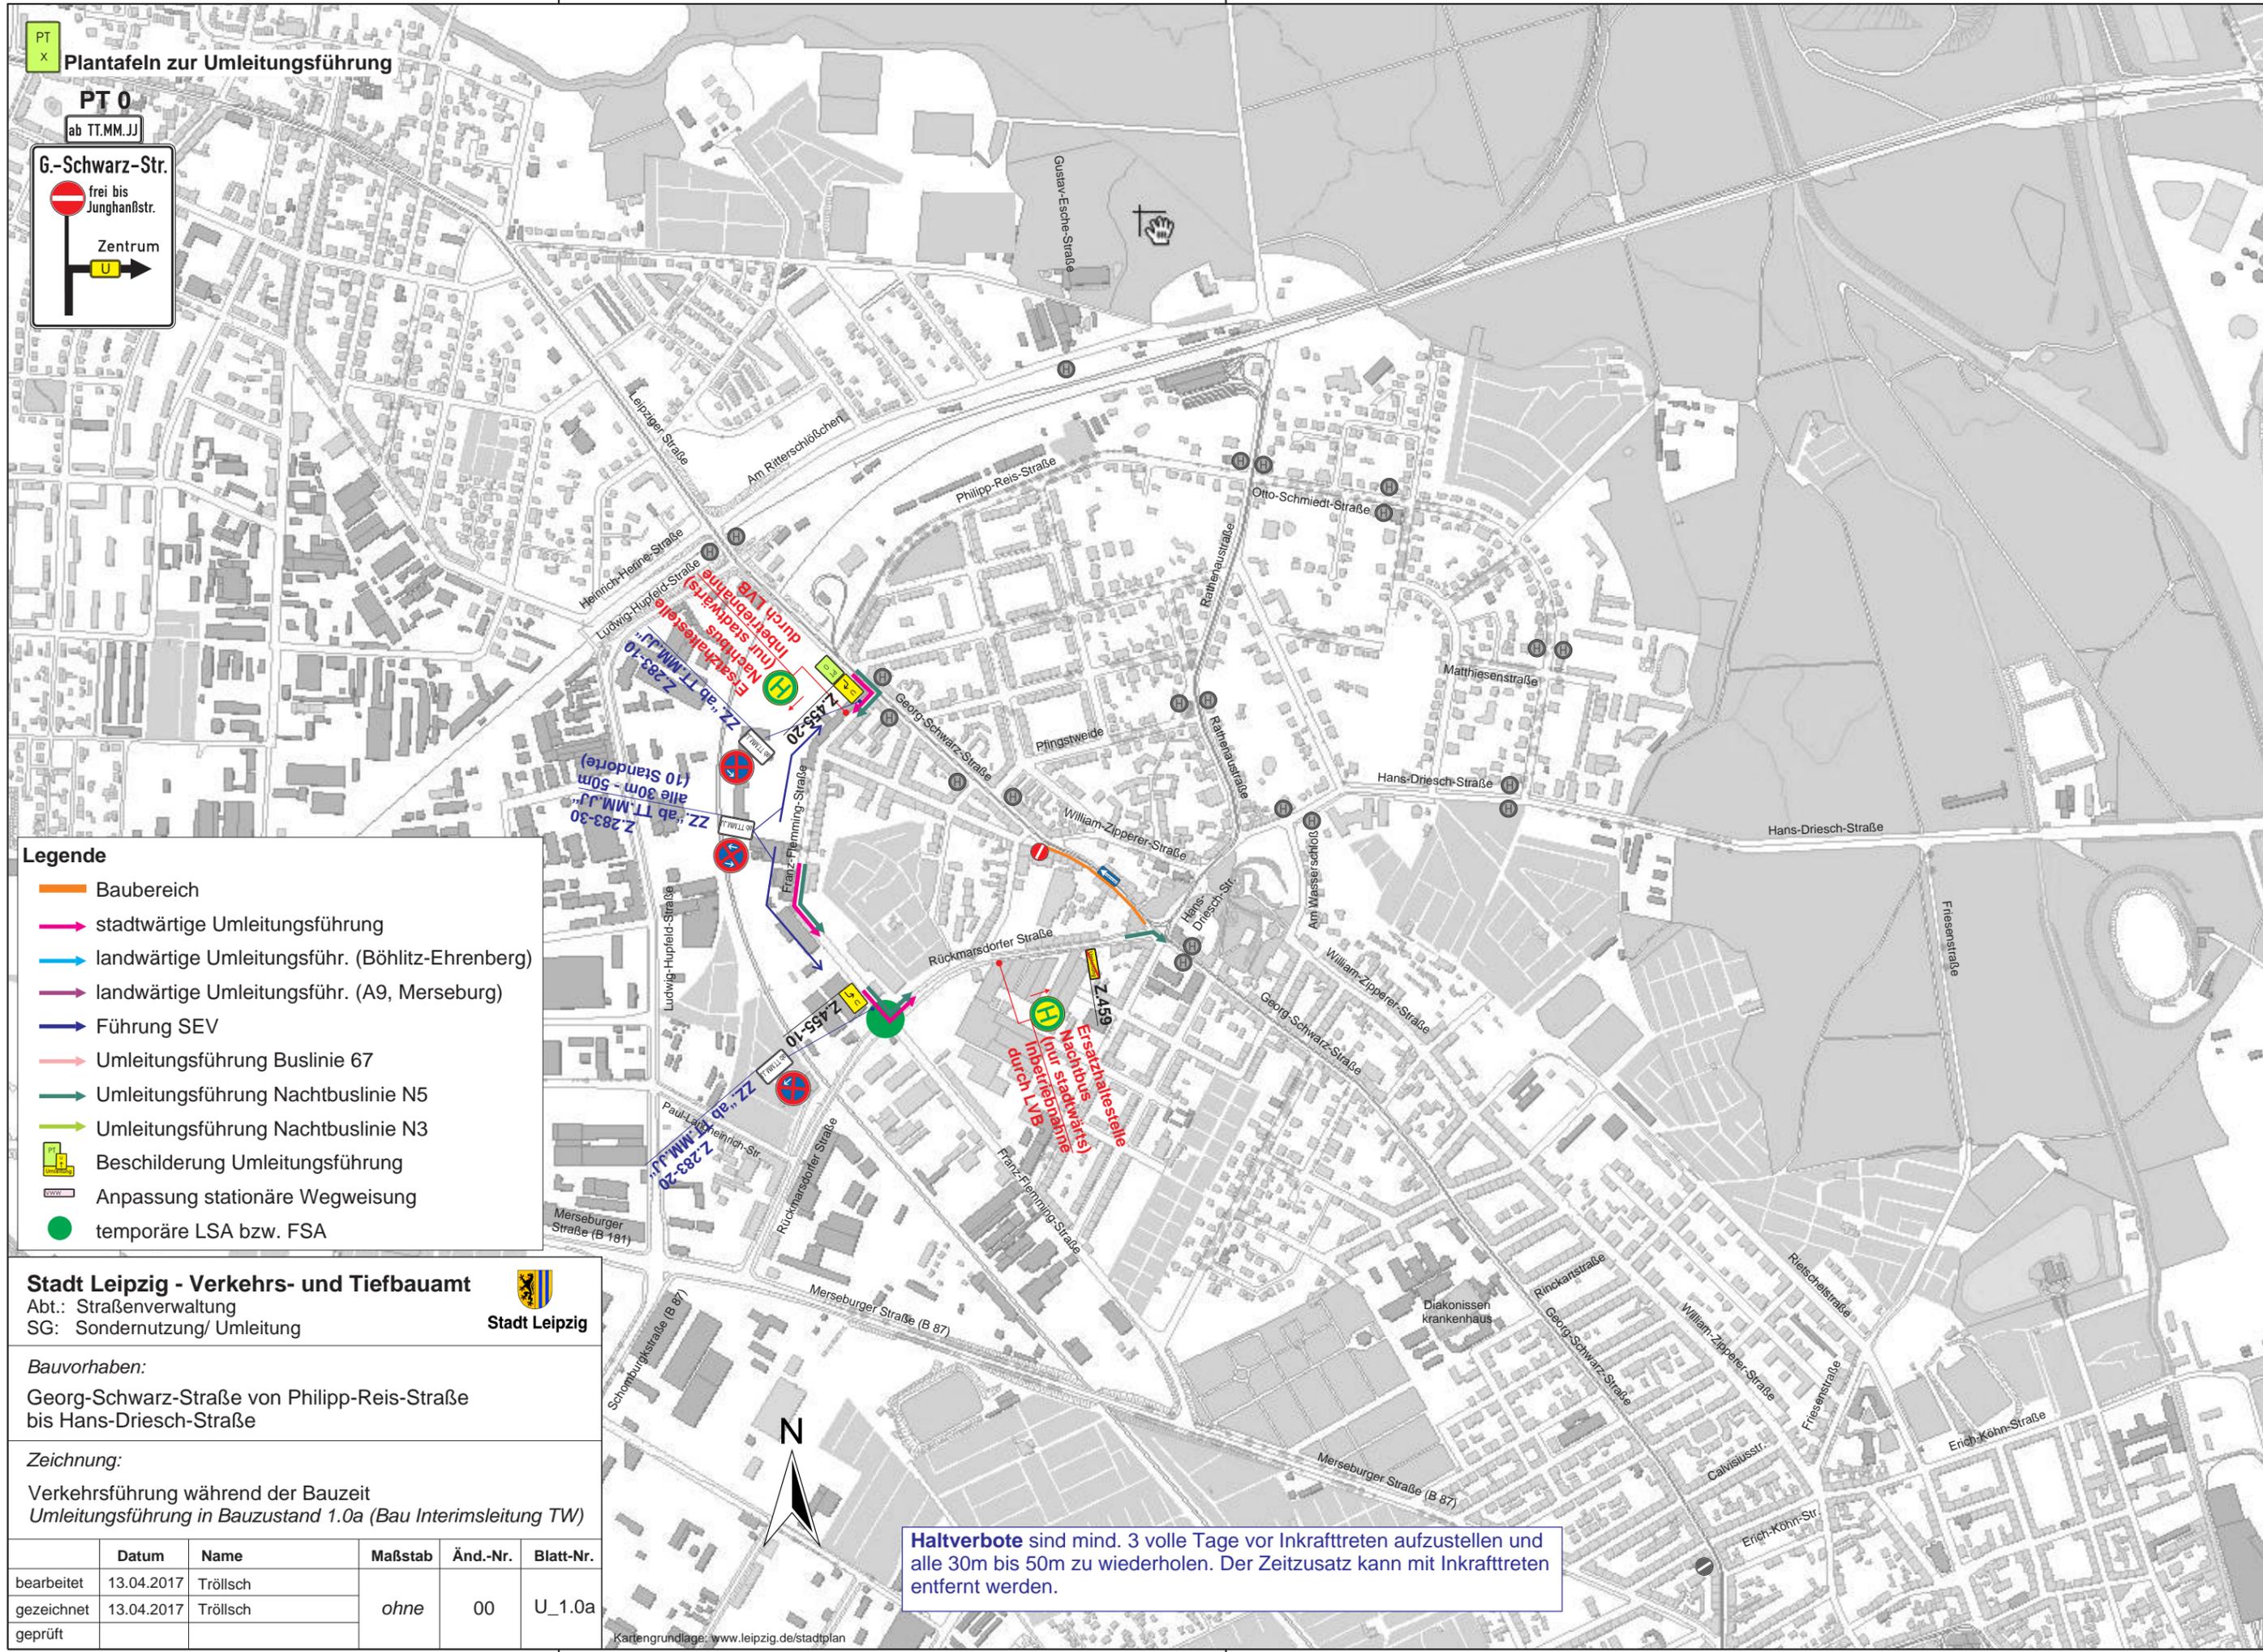

PT x **Plantafeln zur Umleitungsführung**

VWW x **Anpassung stationäre Wegweiser**

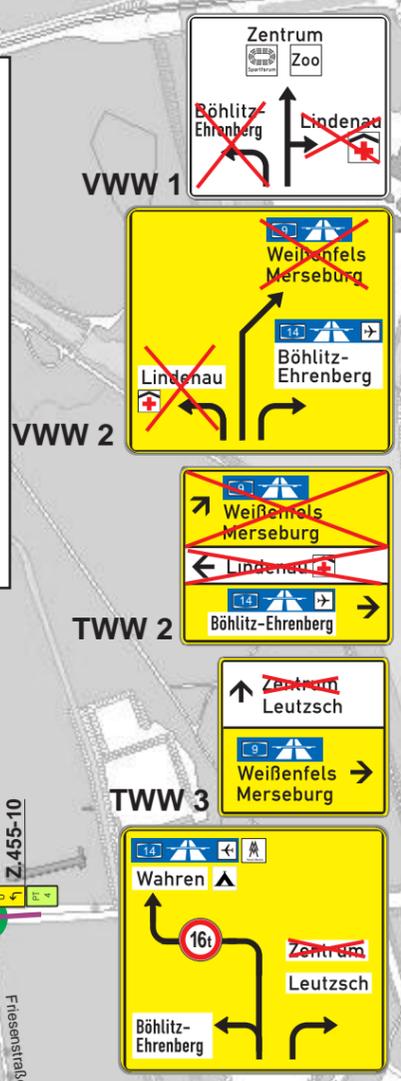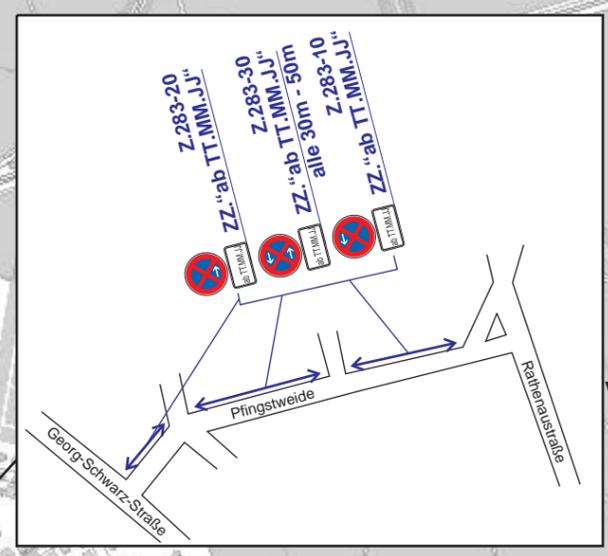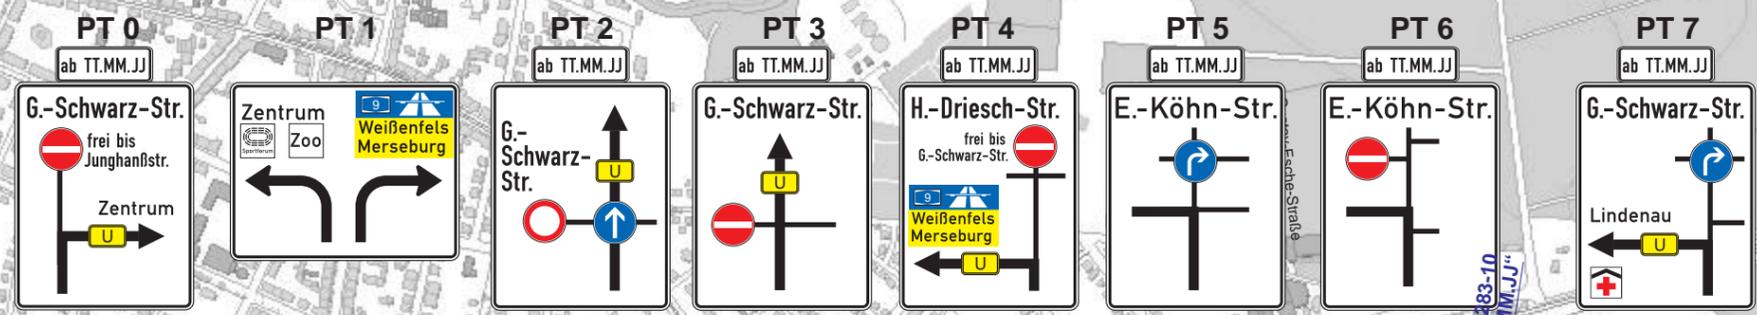

Legende

- Baubereich
- stadtwärtige Umleitungsführung
- landwärtige Umleitungsführ. (Böhltz-Ehrenberg)
- landwärtige Umleitungsführ. (A9, Merseburg)
- Führung SEV
- Umleitungsführung Buslinie 67
- Umleitungsführung Nachtbuslinie N5
- Umleitungsführung Nachtbuslinie N3
- Beschilderung Umleitungsführung
- Anpassung stationäre Wegweisung
- temporäre LSA bzw. FSA


Stadt Leipzig - Verkehrs- und Tiefbauamt
 Abt.: Straßenverwaltung
 SG: Sondernutzung/ Umleitung
 Stadt Leipzig

Bauvorhaben:
 Georg-Schwarz-Straße von Philipp-Reis-Straße bis Hans-Driesch-Straße

Zeichnung:
 Verkehrsführung während der Bauzeit
 Umleitungsführung in Bauzustand 1.0b (in 2017)

	Datum	Name	Maßstab	Änd.-Nr.	Blatt-Nr.
bearbeitet	13.04.2017	Tröllsch	ohne	00	U_1.0b
gezeichnet	13.04.2017	Tröllsch			
geprüft					

Haltverbote sind mind. 3 volle Tage vor Inkrafttreten aufzustellen und alle 30m bis 50m zu wiederholen. Der Zeitzusatz kann mit Inkrafttreten entfernt werden.

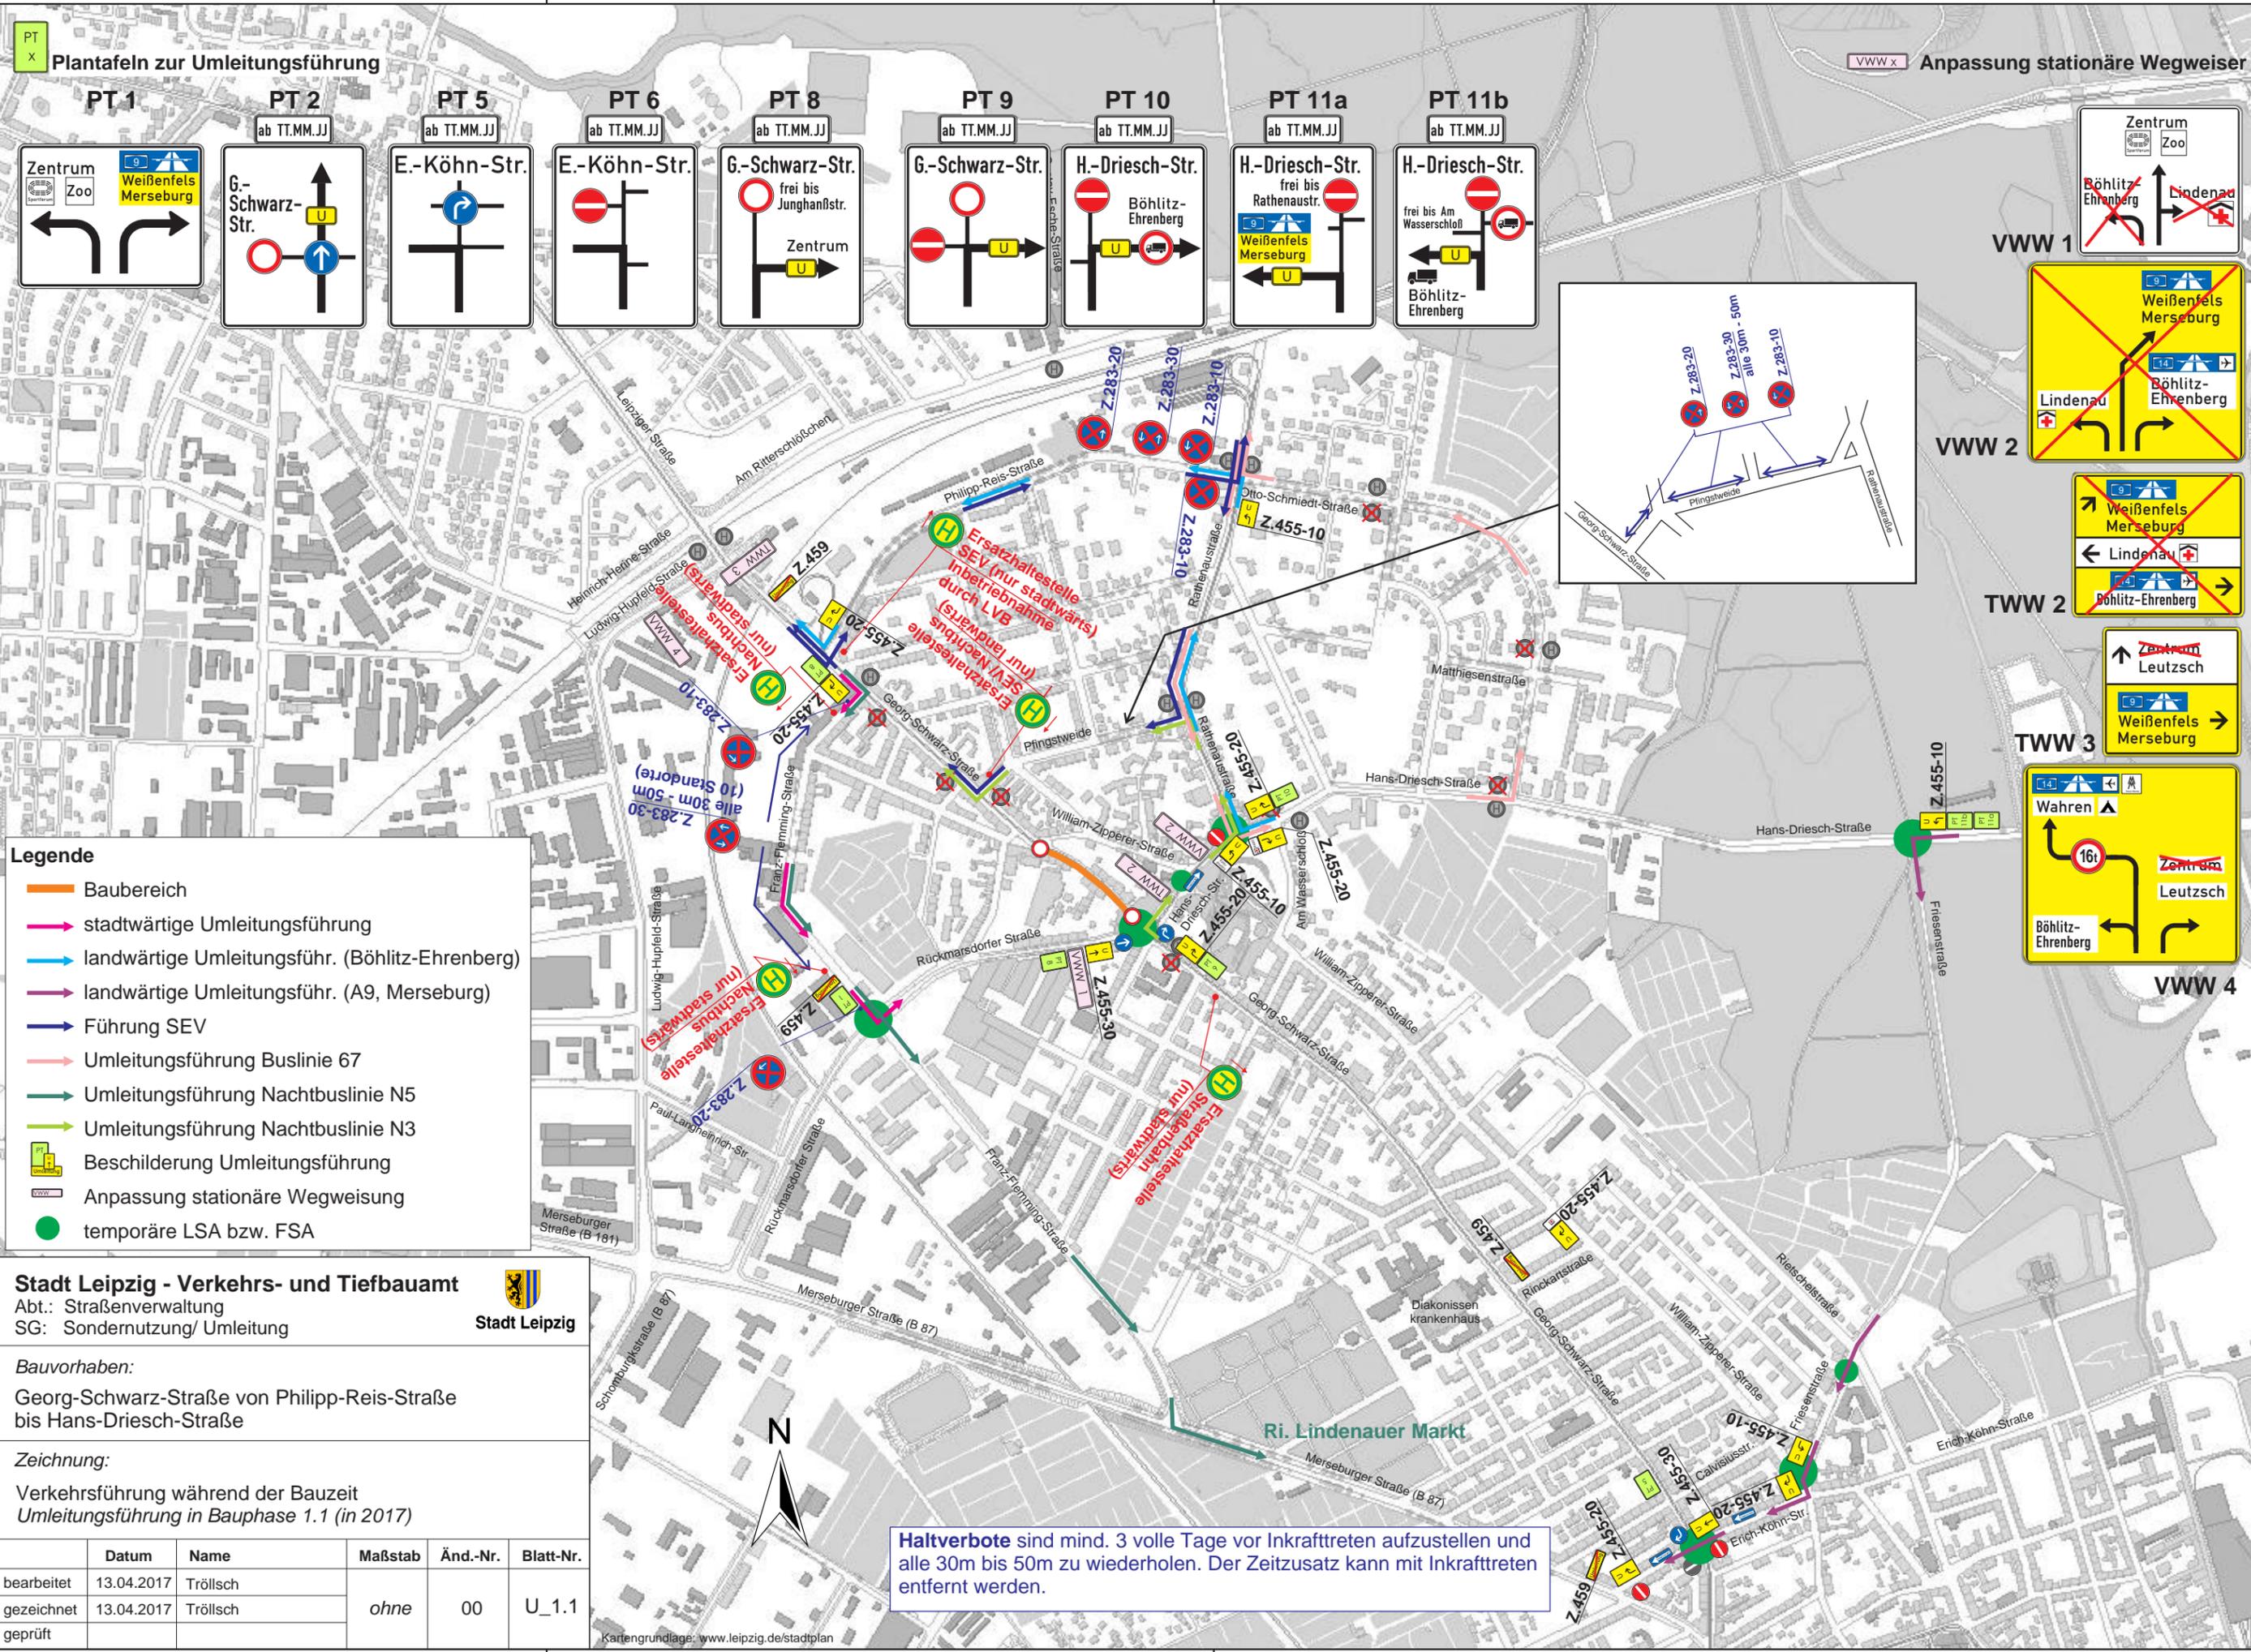

PT x Plantafeln zur Umleitungsführung

VWW x Anpassung stationäre Wegweiser

PT 1 Zentrum
Weißenfels
Merseburg

PT 2 ab TT.MM.JJ
G.-Schwarz-Str.

PT 5 ab TT.MM.JJ
E.-Köhn-Str.

PT 6 ab TT.MM.JJ
E.-Köhn-Str.

PT 8 ab TT.MM.JJ
G.-Schwarz-Str.
frei bis Junghanßstr.
Zentrum

PT 9 ab TT.MM.JJ
G.-Schwarz-Str.

PT 10 ab TT.MM.JJ
H.-Driesch-Str.
Böhlitz-Ehrenberg

PT 11a ab TT.MM.JJ
H.-Driesch-Str.
frei bis Rathenaustr.
Weißenfels
Merseburg

PT 11b ab TT.MM.JJ
H.-Driesch-Str.
frei bis Am Wasserschloß
Böhlitz-Ehrenberg

VWW 1

Zentrum
Zoo
Böhlitz-Ehrenberg
Lindenau

VWW 2

Weißenfels
Merseburg
Lindenau
Böhlitz-Ehrenberg

TWW 2

Weißenfels
Merseburg
Lindenau
Böhlitz-Ehrenberg

TWW 3

Leutzsch
Weißenfels
Merseburg

VWW 4

Wahren
Leutzsch
Böhlitz-Ehrenberg

Legende

- Baubereich
- stadtwärtige Umleitungsführung
- landwärtige Umleitungsführ. (Böhlitz-Ehrenberg)
- landwärtige Umleitungsführ. (A9, Merseburg)
- Führung SEV
- Umleitungsführung Buslinie 67
- Umleitungsführung Nachtbuslinie N5
- Umleitungsführung Nachtbuslinie N3
- Beschilderung Umleitungsführung
- Anpassung stationäre Wegweisung
- temporäre LSA bzw. FSA

Stadt Leipzig - Verkehrs- und Tiefbauamt
 Abt.: Straßenverwaltung
 SG: Sondernutzung/ Umleitung
 Stadt Leipzig


Bauvorhaben:
 Georg-Schwarz-Straße von Philipp-Reis-Straße bis Hans-Driesch-Straße

Zeichnung:
 Verkehrsführung während der Bauzeit
 Umleitungsführung in Bauphase 1.1 (in 2017)

	Datum	Name	Maßstab	Änd.-Nr.	Blatt-Nr.
bearbeitet	13.04.2017	Tröllsch	ohne	00	U_1.1
gezeichnet	13.04.2017	Tröllsch			
geprüft					

Haltverbote sind mind. 3 volle Tage vor Inkrafttreten aufzustellen und alle 30m bis 50m zu wiederholen. Der Zeitzusatz kann mit Inkrafttreten entfernt werden.



Kartengrundlage: www.leipzig.de/stadtplan

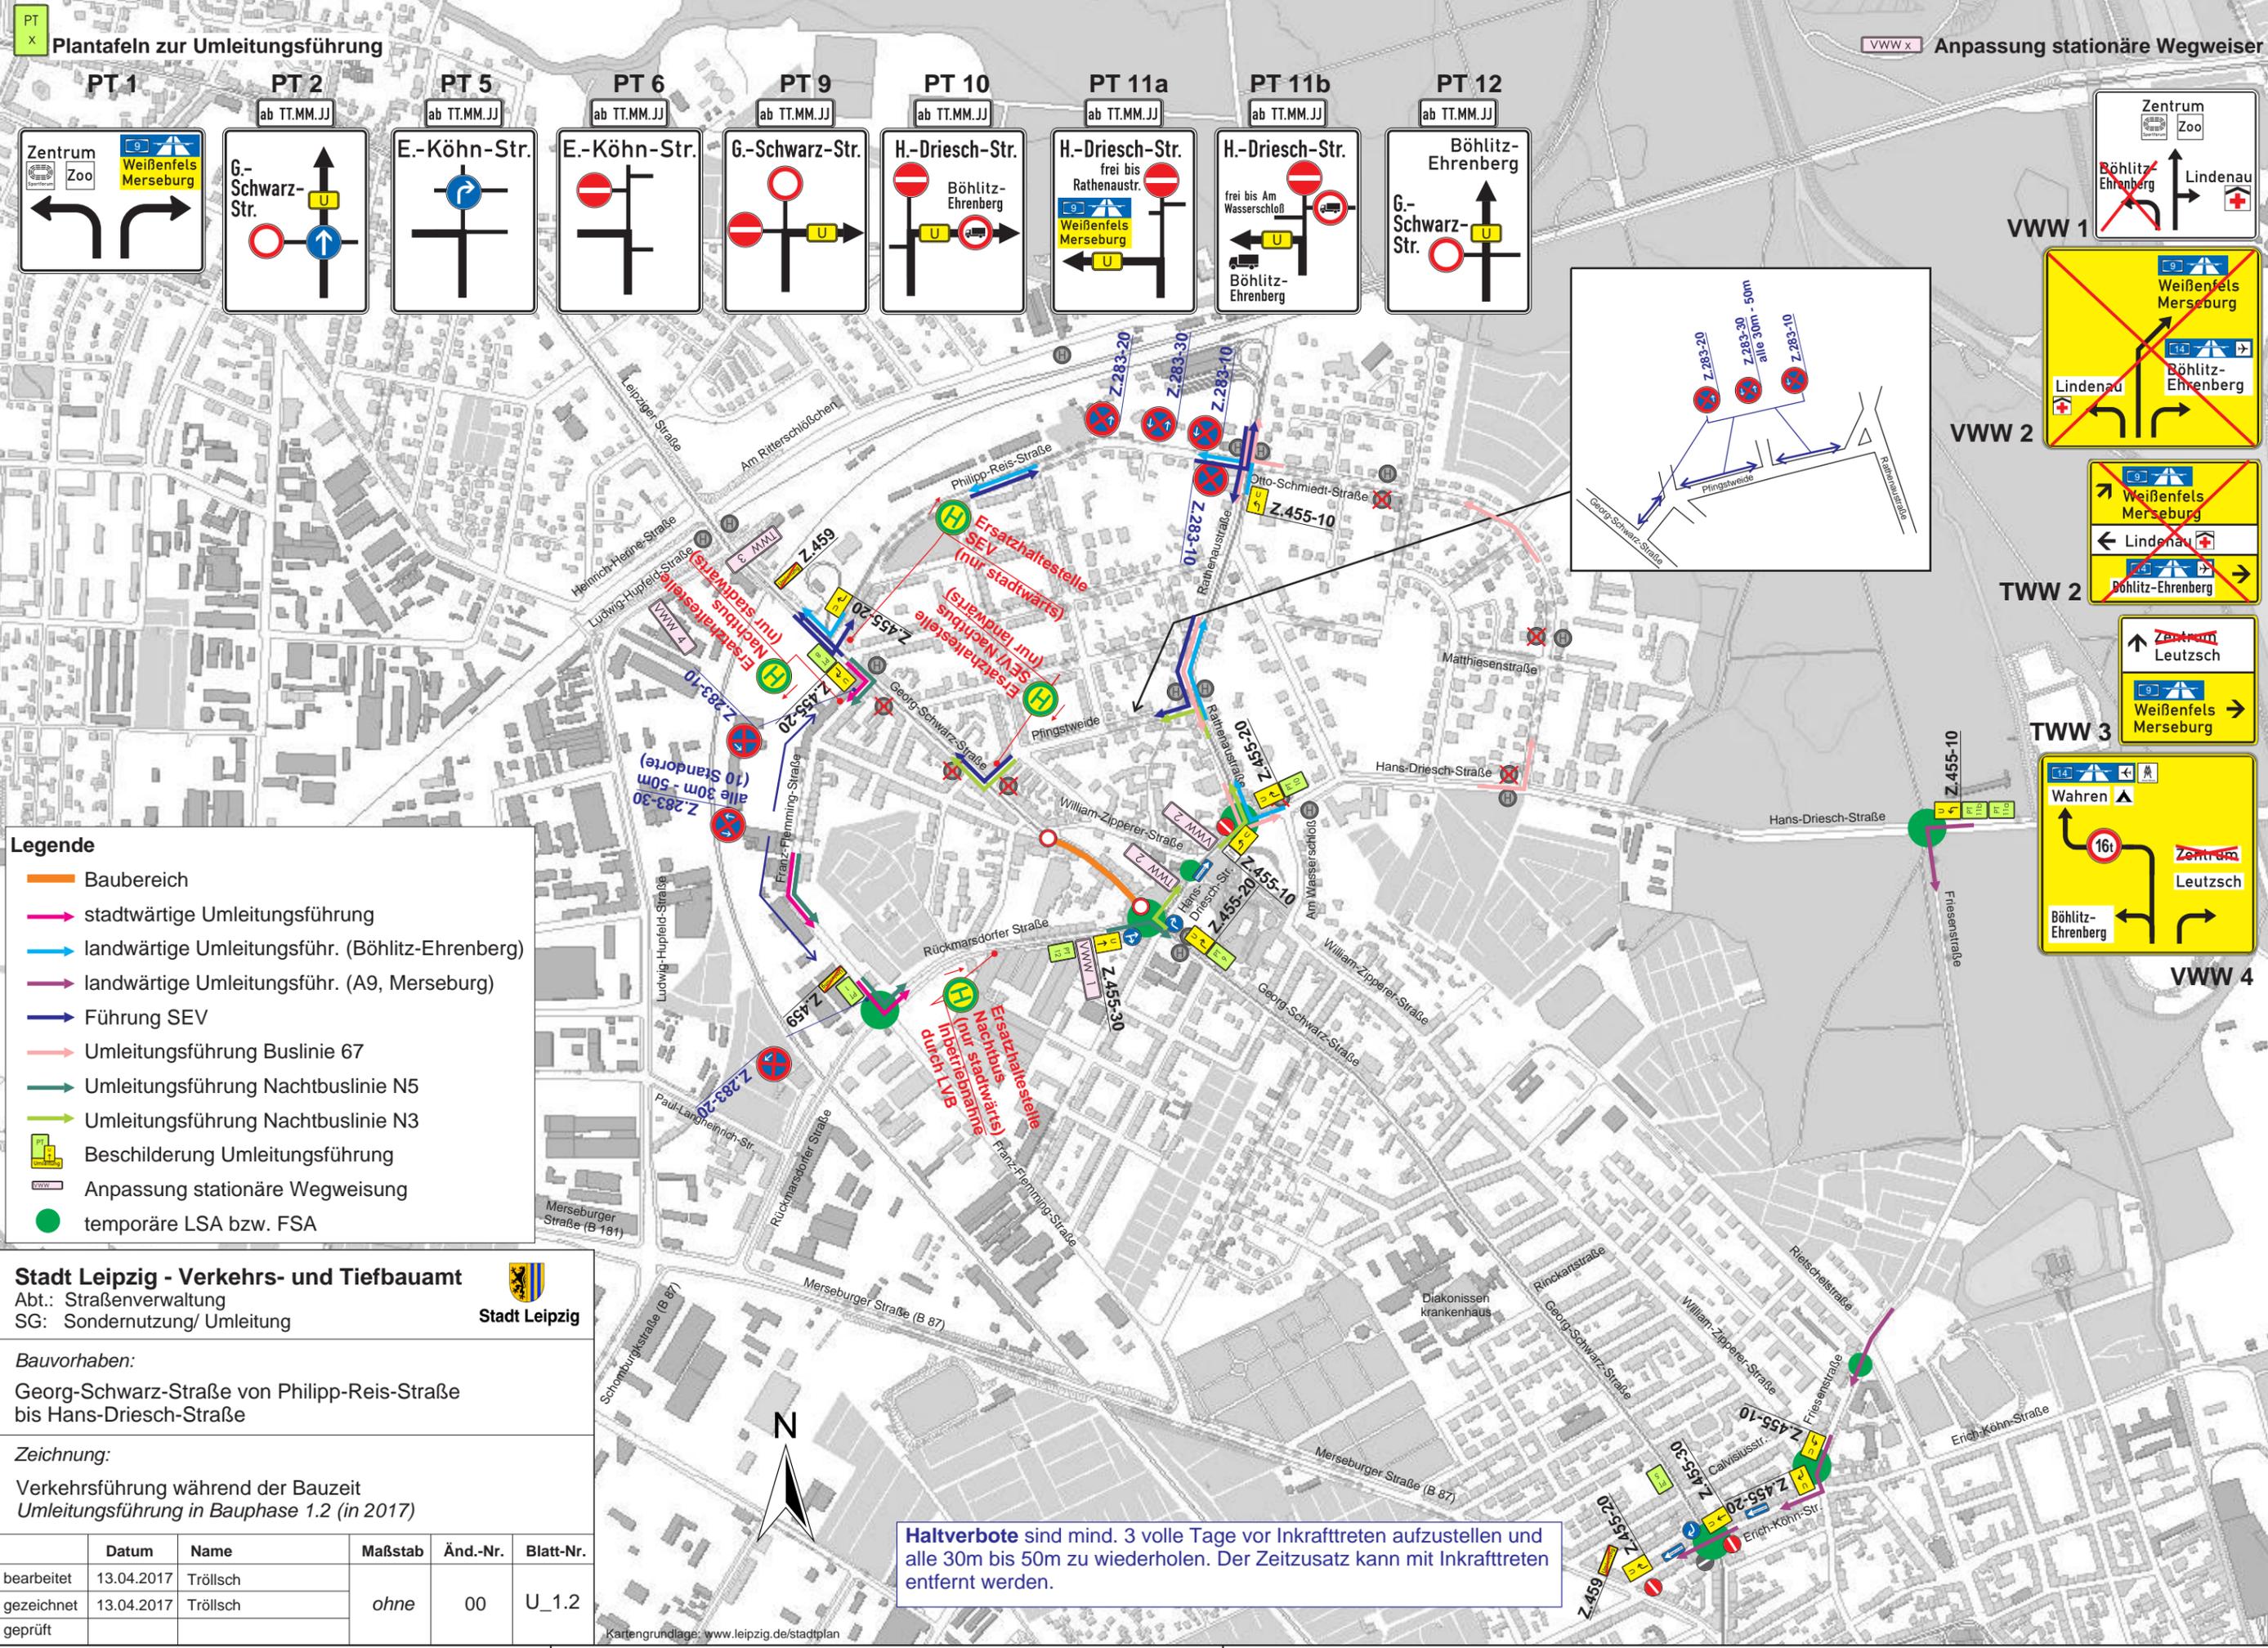

PT x Plantafeln zur Umleitungsführung

VWW x Anpassung stationäre Wegweiser

- PT 1 Zentrum Zoo Weißenfels Merseburg
- PT 2 G.-Schwarz-Str. ab TT.MM.JJ
- PT 5 E.-Köhn-Str. ab TT.MM.JJ
- PT 6 E.-Köhn-Str. ab TT.MM.JJ
- PT 9 G.-Schwarz-Str. ab TT.MM.JJ
- PT 10 H.-Driesch-Str. ab TT.MM.JJ Böhligt-Ehrenberg
- PT 11a H.-Driesch-Str. frei bis Rathenaustr. Weißenfels Merseburg ab TT.MM.JJ
- PT 11b H.-Driesch-Str. frei bis Am Wasserschloß Böhligt-Ehrenberg ab TT.MM.JJ
- PT 12 Böhligt-Ehrenberg G.-Schwarz-Str. ab TT.MM.JJ

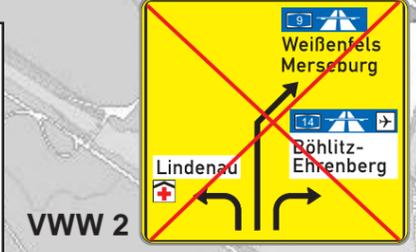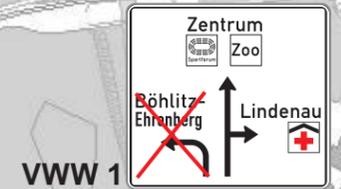

Legende

- Baubereich
- stadtwärtige Umleitungsführung
- landwärtige Umleitungsführ. (Böhligt-Ehrenberg)
- landwärtige Umleitungsführ. (A9, Merseburg)
- Führung SEV
- Umleitungsführung Buslinie 67
- Umleitungsführung Nachtbuslinie N5
- Umleitungsführung Nachtbuslinie N3
- Beschilderung Umleitungsführung
- Anpassung stationäre Wegweisung
- temporäre LSA bzw. FSA

Stadt Leipzig - Verkehrs- und Tiefbauamt
 Abt.: Straßenverwaltung
 SG: Sondernutzung/ Umleitung
 Stadt Leipzig

Bauvorhaben:
 Georg-Schwarz-Straße von Philipp-Reis-Straße bis Hans-Driesch-Straße

Zeichnung:
 Verkehrsführung während der Bauzeit
 Umleitungsführung in Bauphase 1.2 (in 2017)

	Datum	Name	Maßstab	Änd.-Nr.	Blatt-Nr.
bearbeitet	13.04.2017	Tröllsch	ohne	00	U_1.2
gezeichnet	13.04.2017	Tröllsch			
geprüft					

Haltverbote sind mind. 3 volle Tage vor Inkrafttreten aufzustellen und alle 30m bis 50m zu wiederholen. Der Zeitzusatz kann mit Inkrafttreten entfernt werden.