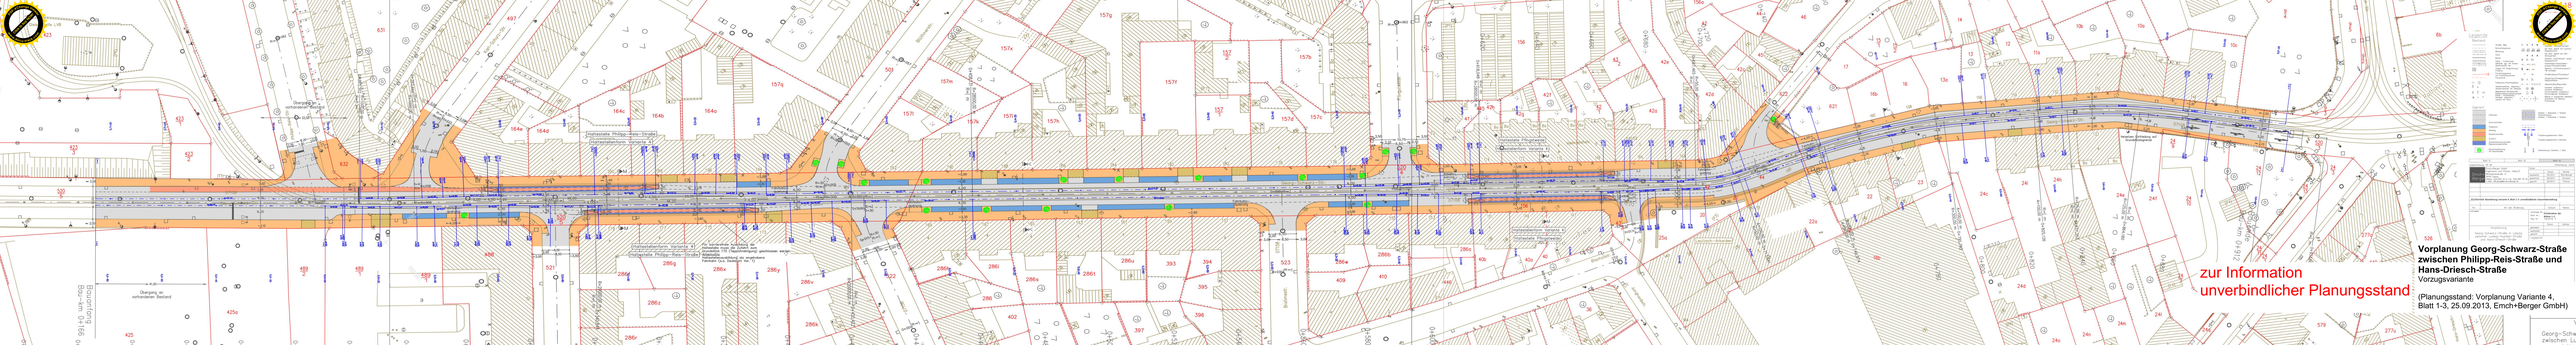
zur Information
unverbindlicher Planungsstand
Vorplanung Georg-Schwarz-Straße zwischen Philipp-Reis-Straße und Hans-Driesch-Straße
Vorzugsvariante
(Planungsstand: Vorplanung Variante 4, Blatt 1-3, 25.09.2013, Emch+Berger GmbH)